
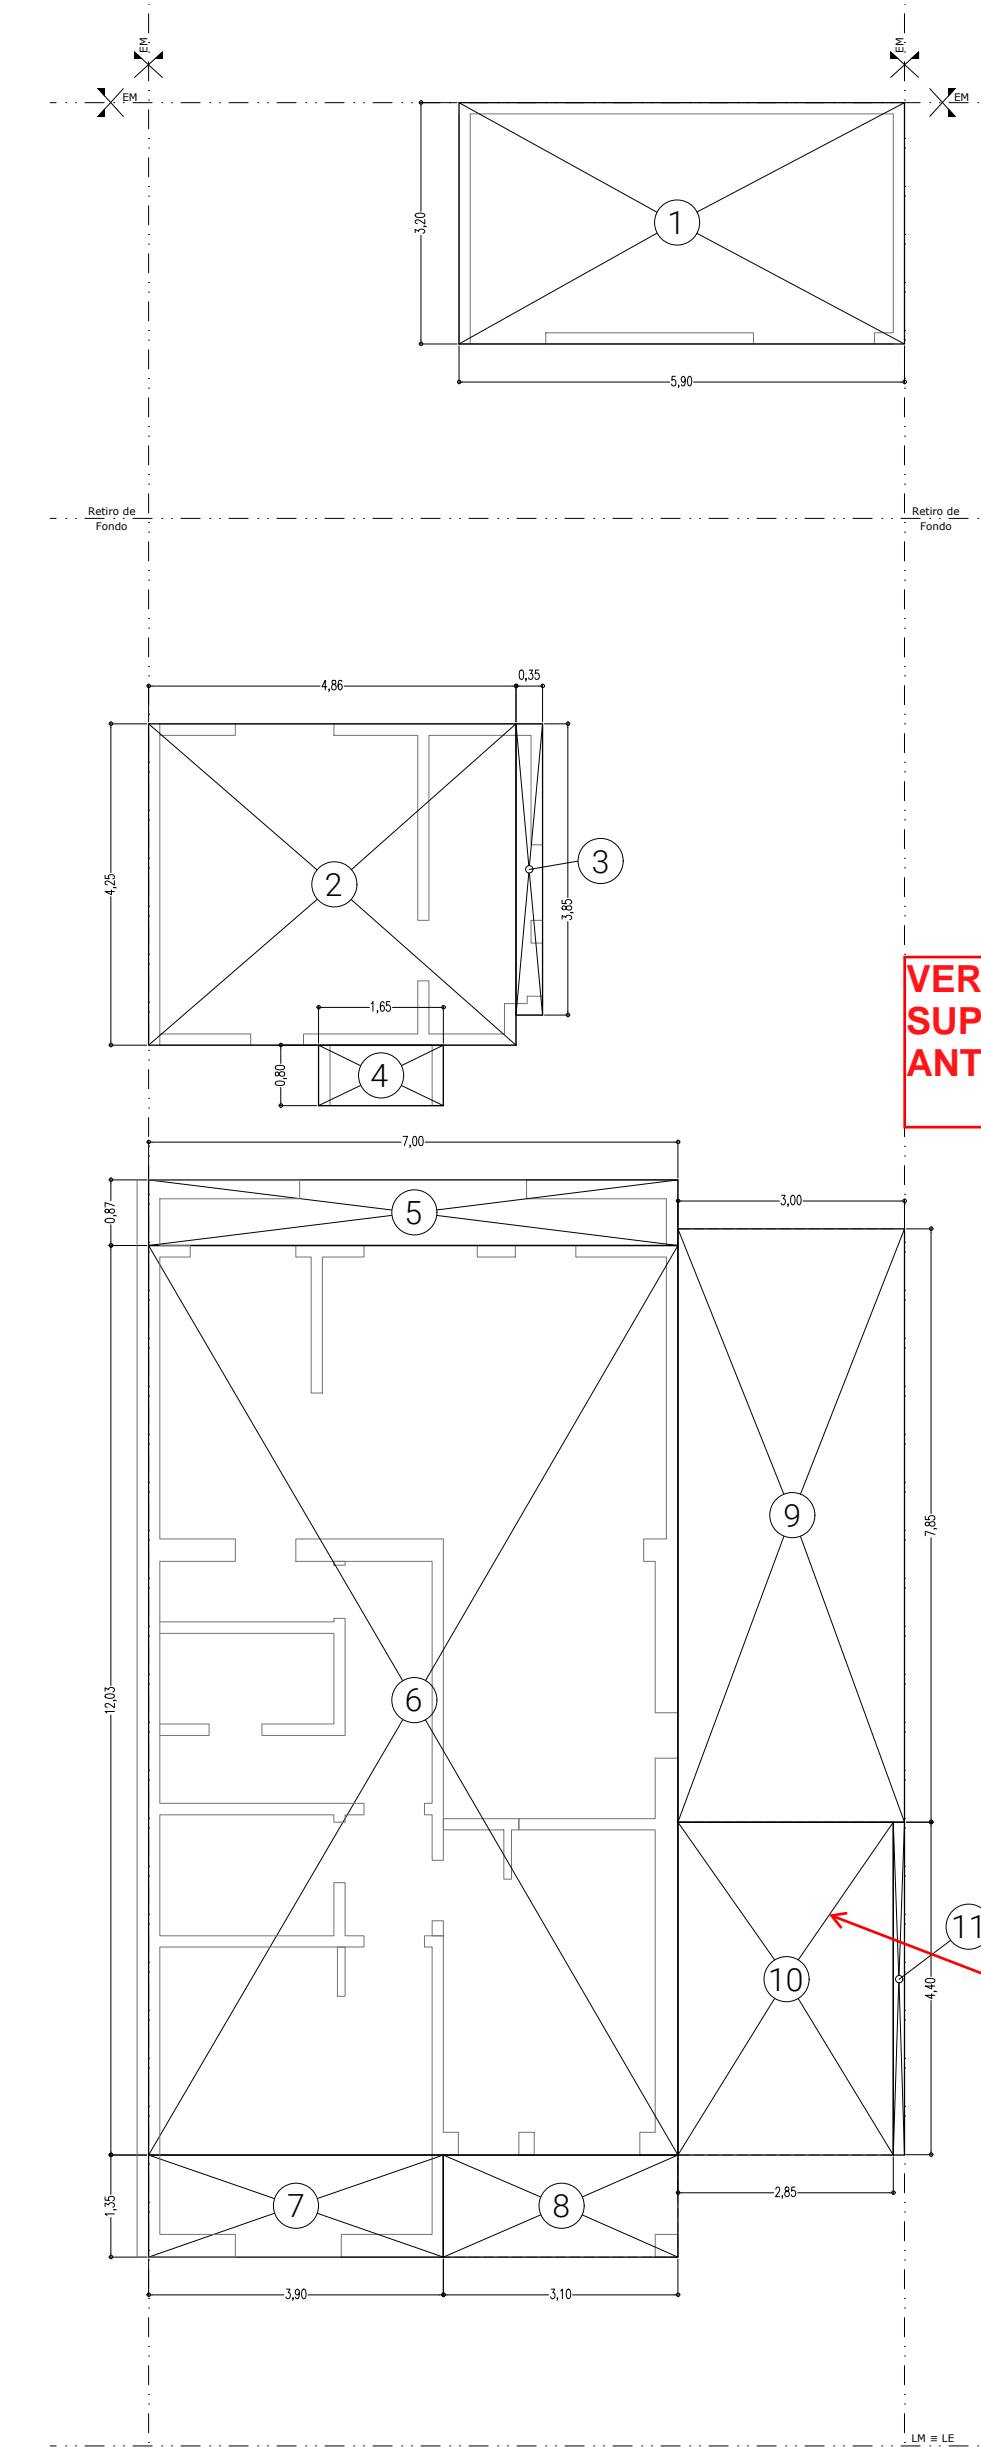
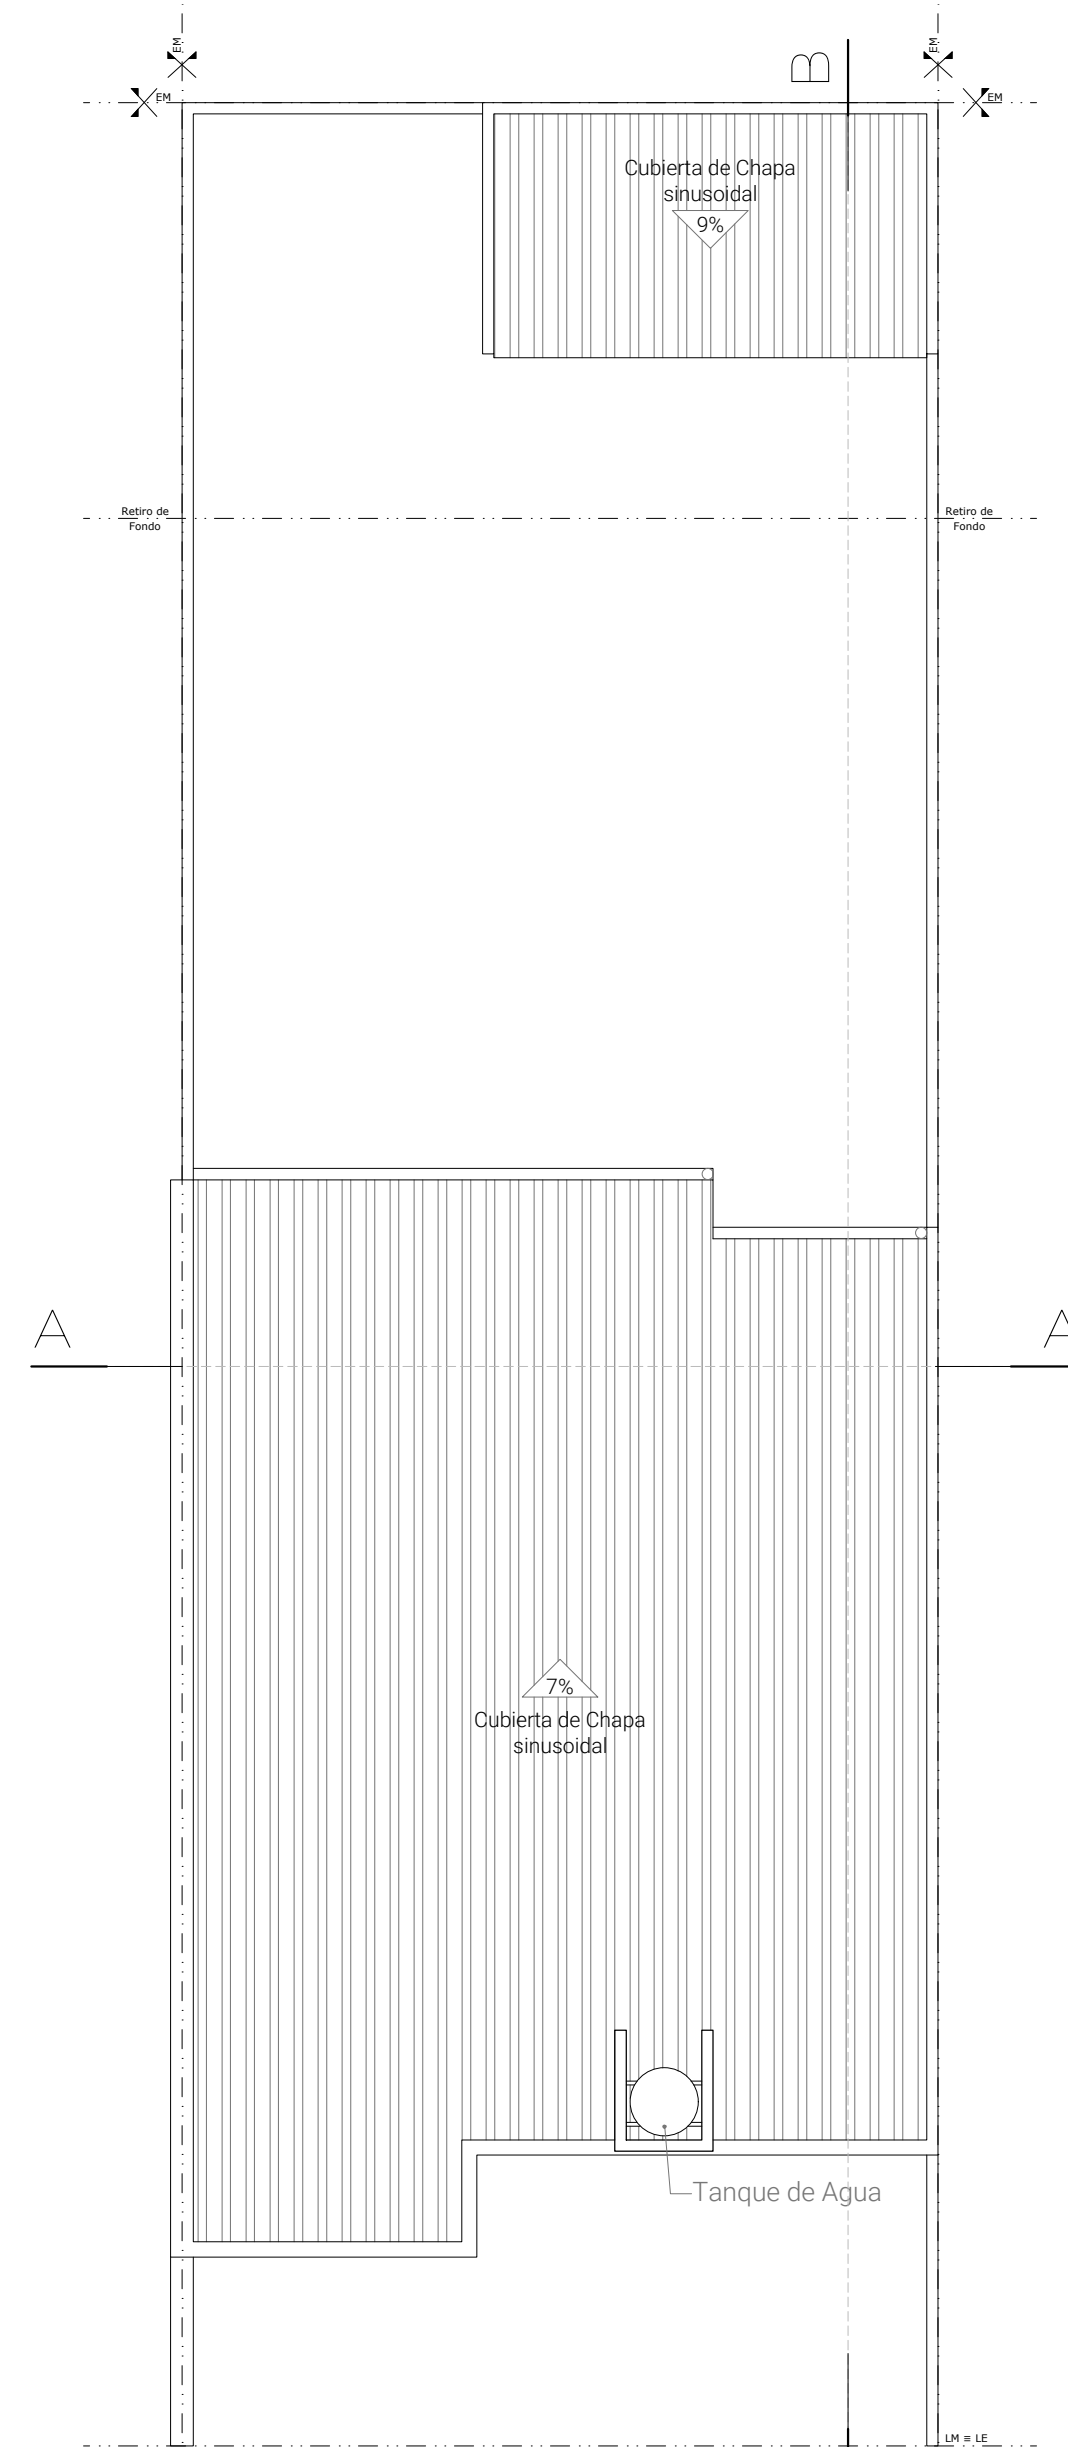
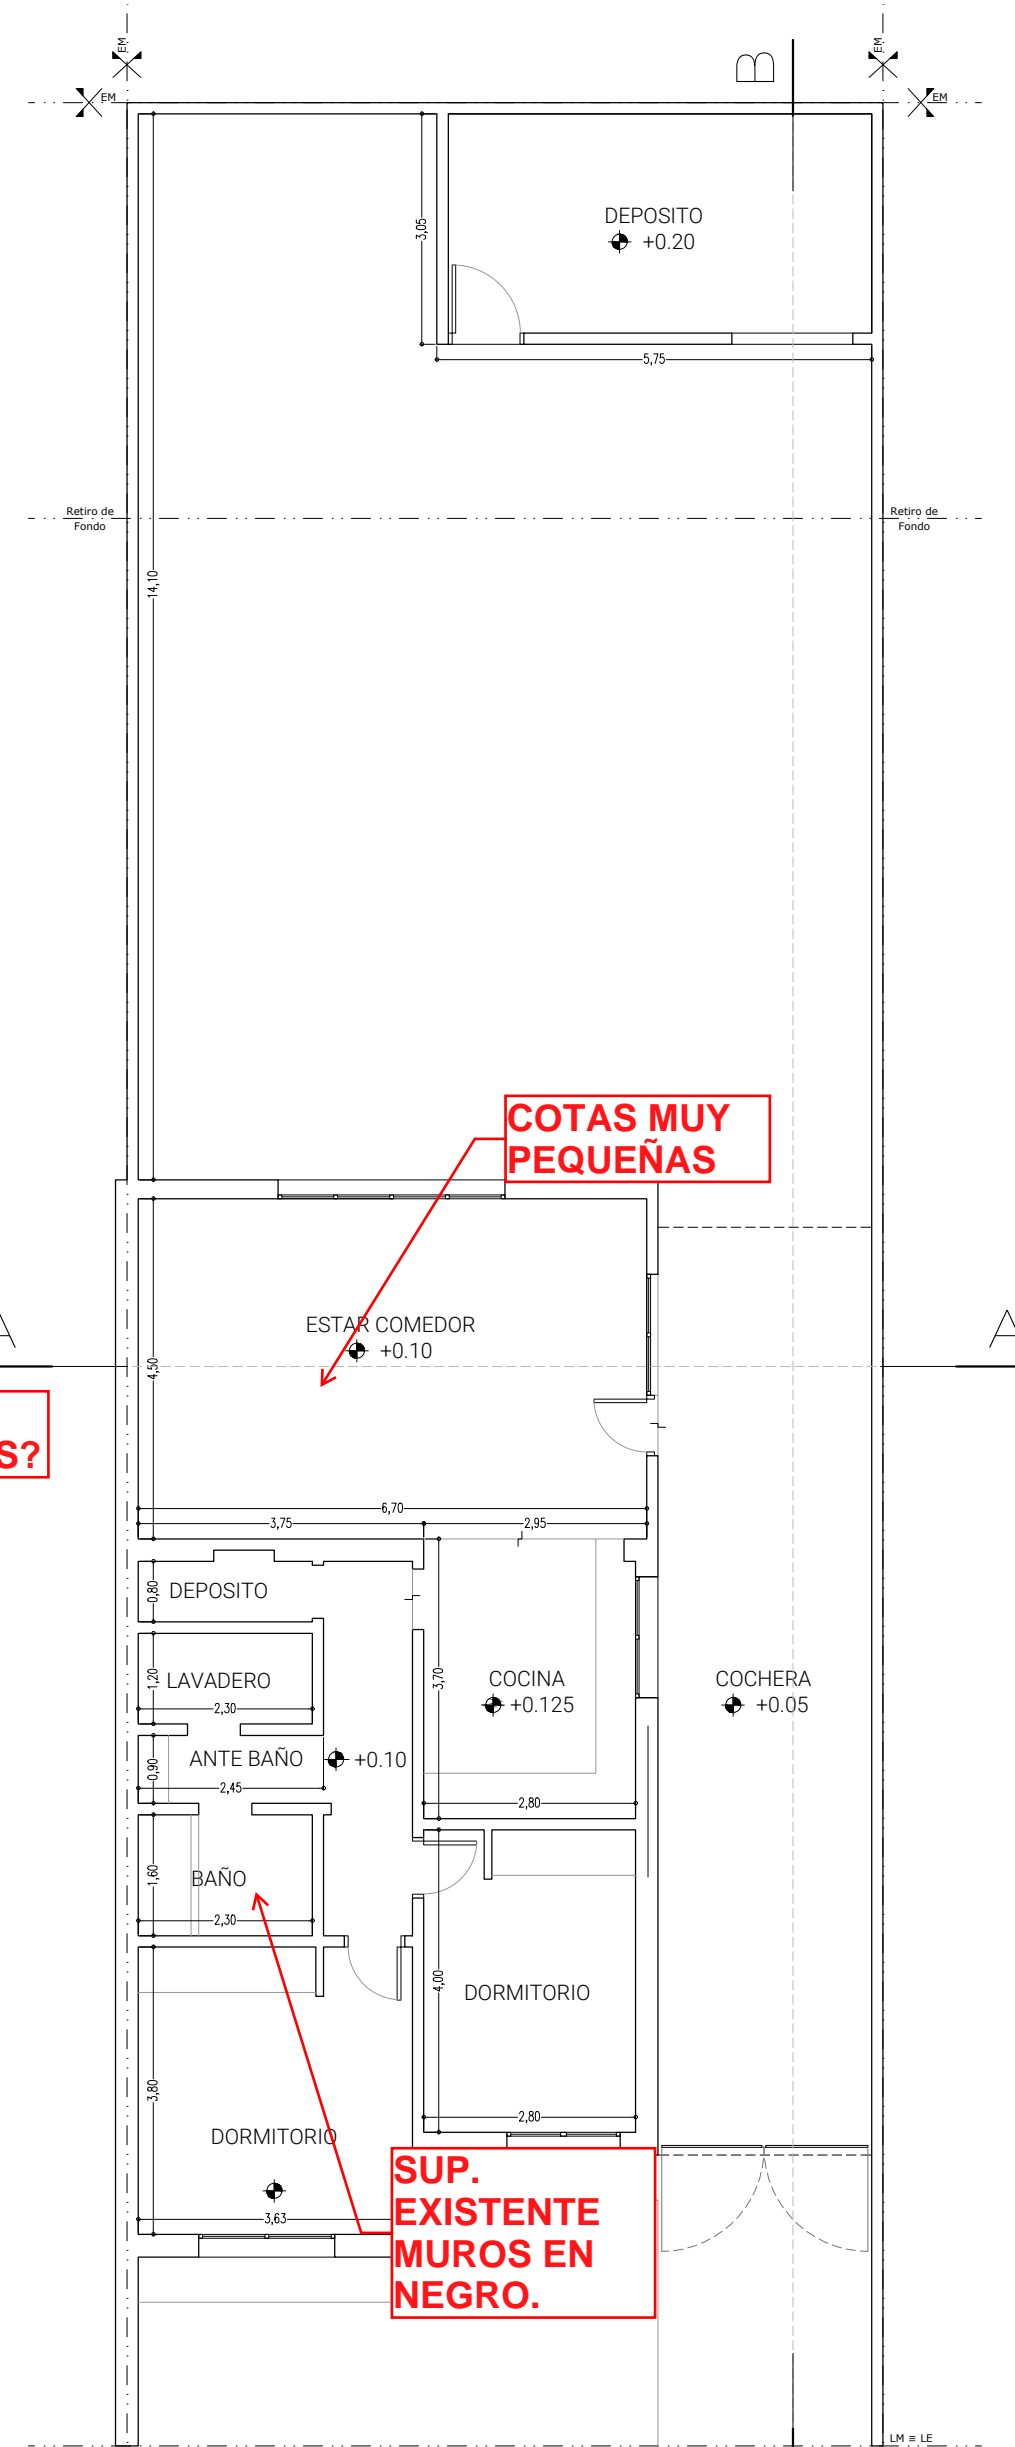
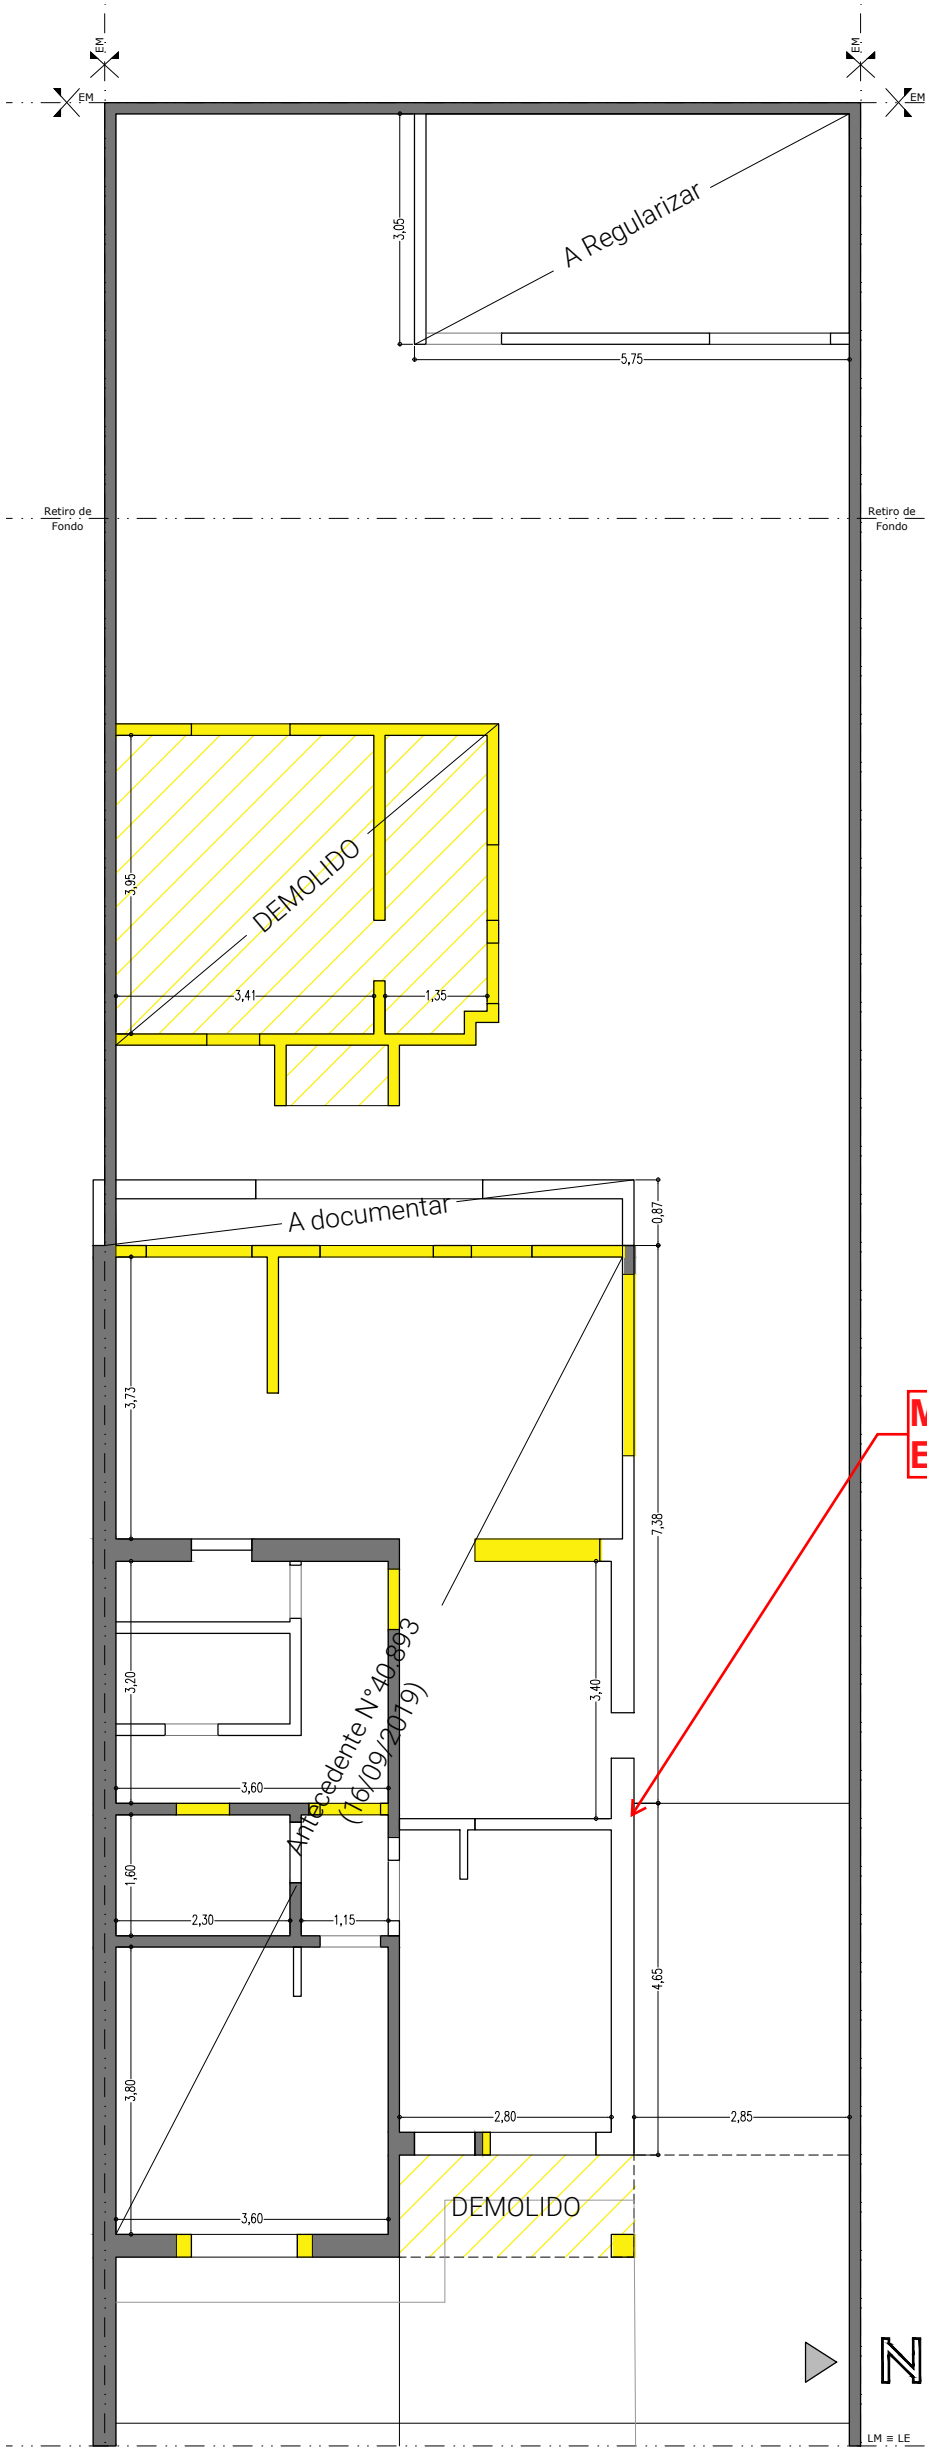


Nº	X	Y	AREA		OBSERVACION
			Cubieta	SemiCub	
1	5,90 m	3,20 m	18,88 m²		documentar
2	4,86 m	4,25 m	20,66 m²		demolir
3	3,35 m	3,85 m	1,34 m²		demolido
4	1,65 m	0,80 m	1,32 m²		demolido
5	7,03 m	0,87 m	6,12 m²		documentar
6	7,03 m	12,03 m	84,57 m²		existente
7	3,90 m	1,35 m	5,27 m²		existente
8	3,13 m	1,35 m		4,23 m²	demolido
9	2,98 m	7,85 m		23,39 m²	documentar
10	2,83 m	4,40 m		12,45 m²	existente
11	0,15 m	4,40 m		0,66 m²	documentar

Balance de Superficies

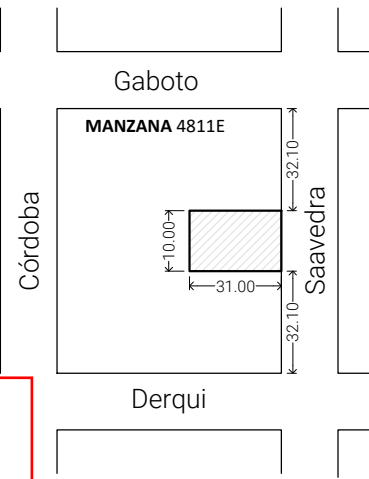

PLANO DE: REGULARIZACION	
DESTINO: VIVIENDA	
PLANTAS ESC. 1:100 CORTES ESC. 1:100 FACHADAS ESC. 1:100 SILUETAS DE SUP. ESC. 1:150	
COMITENTE: LOMBO, Mayra Vic	
VER BOLETA DE LINEA (PONCIO GUILLERMO Y OTRO)	
PROPIETARIO SEGUN TITULO: LOMBO, Mayra y otro.	
CALLE: SAAVEDRA N° 2450	
LOCALIDAD: SANTO TOME	
25 PARCELA: 8/1 LOTE: 40A PART. IMP. INMOB. N°: 10-12-00 142348/0004-6	
DISTRITO PLAN DIRECTOR	
RETIRO DE FRENTE: -	
RETIRO DE FONDO: ((L-20)/2) 5.50m	
ALTURA MAX. FACHADA: 10.00m	
ALTURA MIN. FACHADA: -	
OCUPACION: 75%	
URBANO SUBURBANO RURAL	
06 - -	
CUBIERTA SEMICUBIERTA TOTALES	
Superficie Antecedente 112.9 m² 16.73 m² 129.52 m²	
Superficie Demolida 23.31 m² 4.19 m² 27.50 m²	
Superficie a Documentar 24.97 m² 24.21 m² 49.18 m²	
Superficies Totales 114.45 m² 36.75 m² 151.20 m²	
Sup. TERRENO: 310.00 m² SUP. EDIF. TOTAL: 142.07 m² SUP. LIBRE: 97.93 m² (40.80%)	
	
PROPIETARIO: LOMBO, Mayra V. y Otro	
DNI: 33.122.659	
DOMICILIO: Saavedra 2450	
RELEVAMIENTO:	
GODOY Yain Andrés CPT 1-12209-6	
PROYECTO:	
CALCULO:	
Plano de Mensura N° 128.990 (1999)	
OBSERVACIONES	
1) DEBERA INCLUIR EN LIQUIDACION Y ABONAR DIFERENCIA DE DERECHO REFORMA POR COMPUTO Y PRESUPUESTO	
2) COMPLETAR CALLES EN PLANTA Y ORIENTACION	
3) PROPIETARIO SEGUN TITULO.	
4) PLANILLA DE ILUMINACION - VENTILACION Y LOCALES	
5) CERTIFICADO APORTES DEFINITIVO DEL COLEGIO.	